駐車場案内

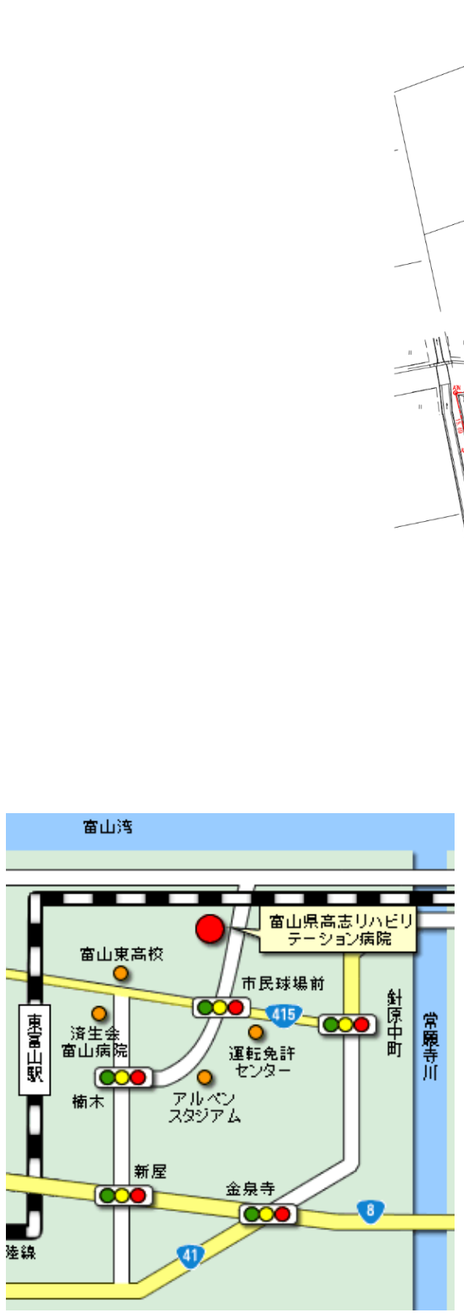

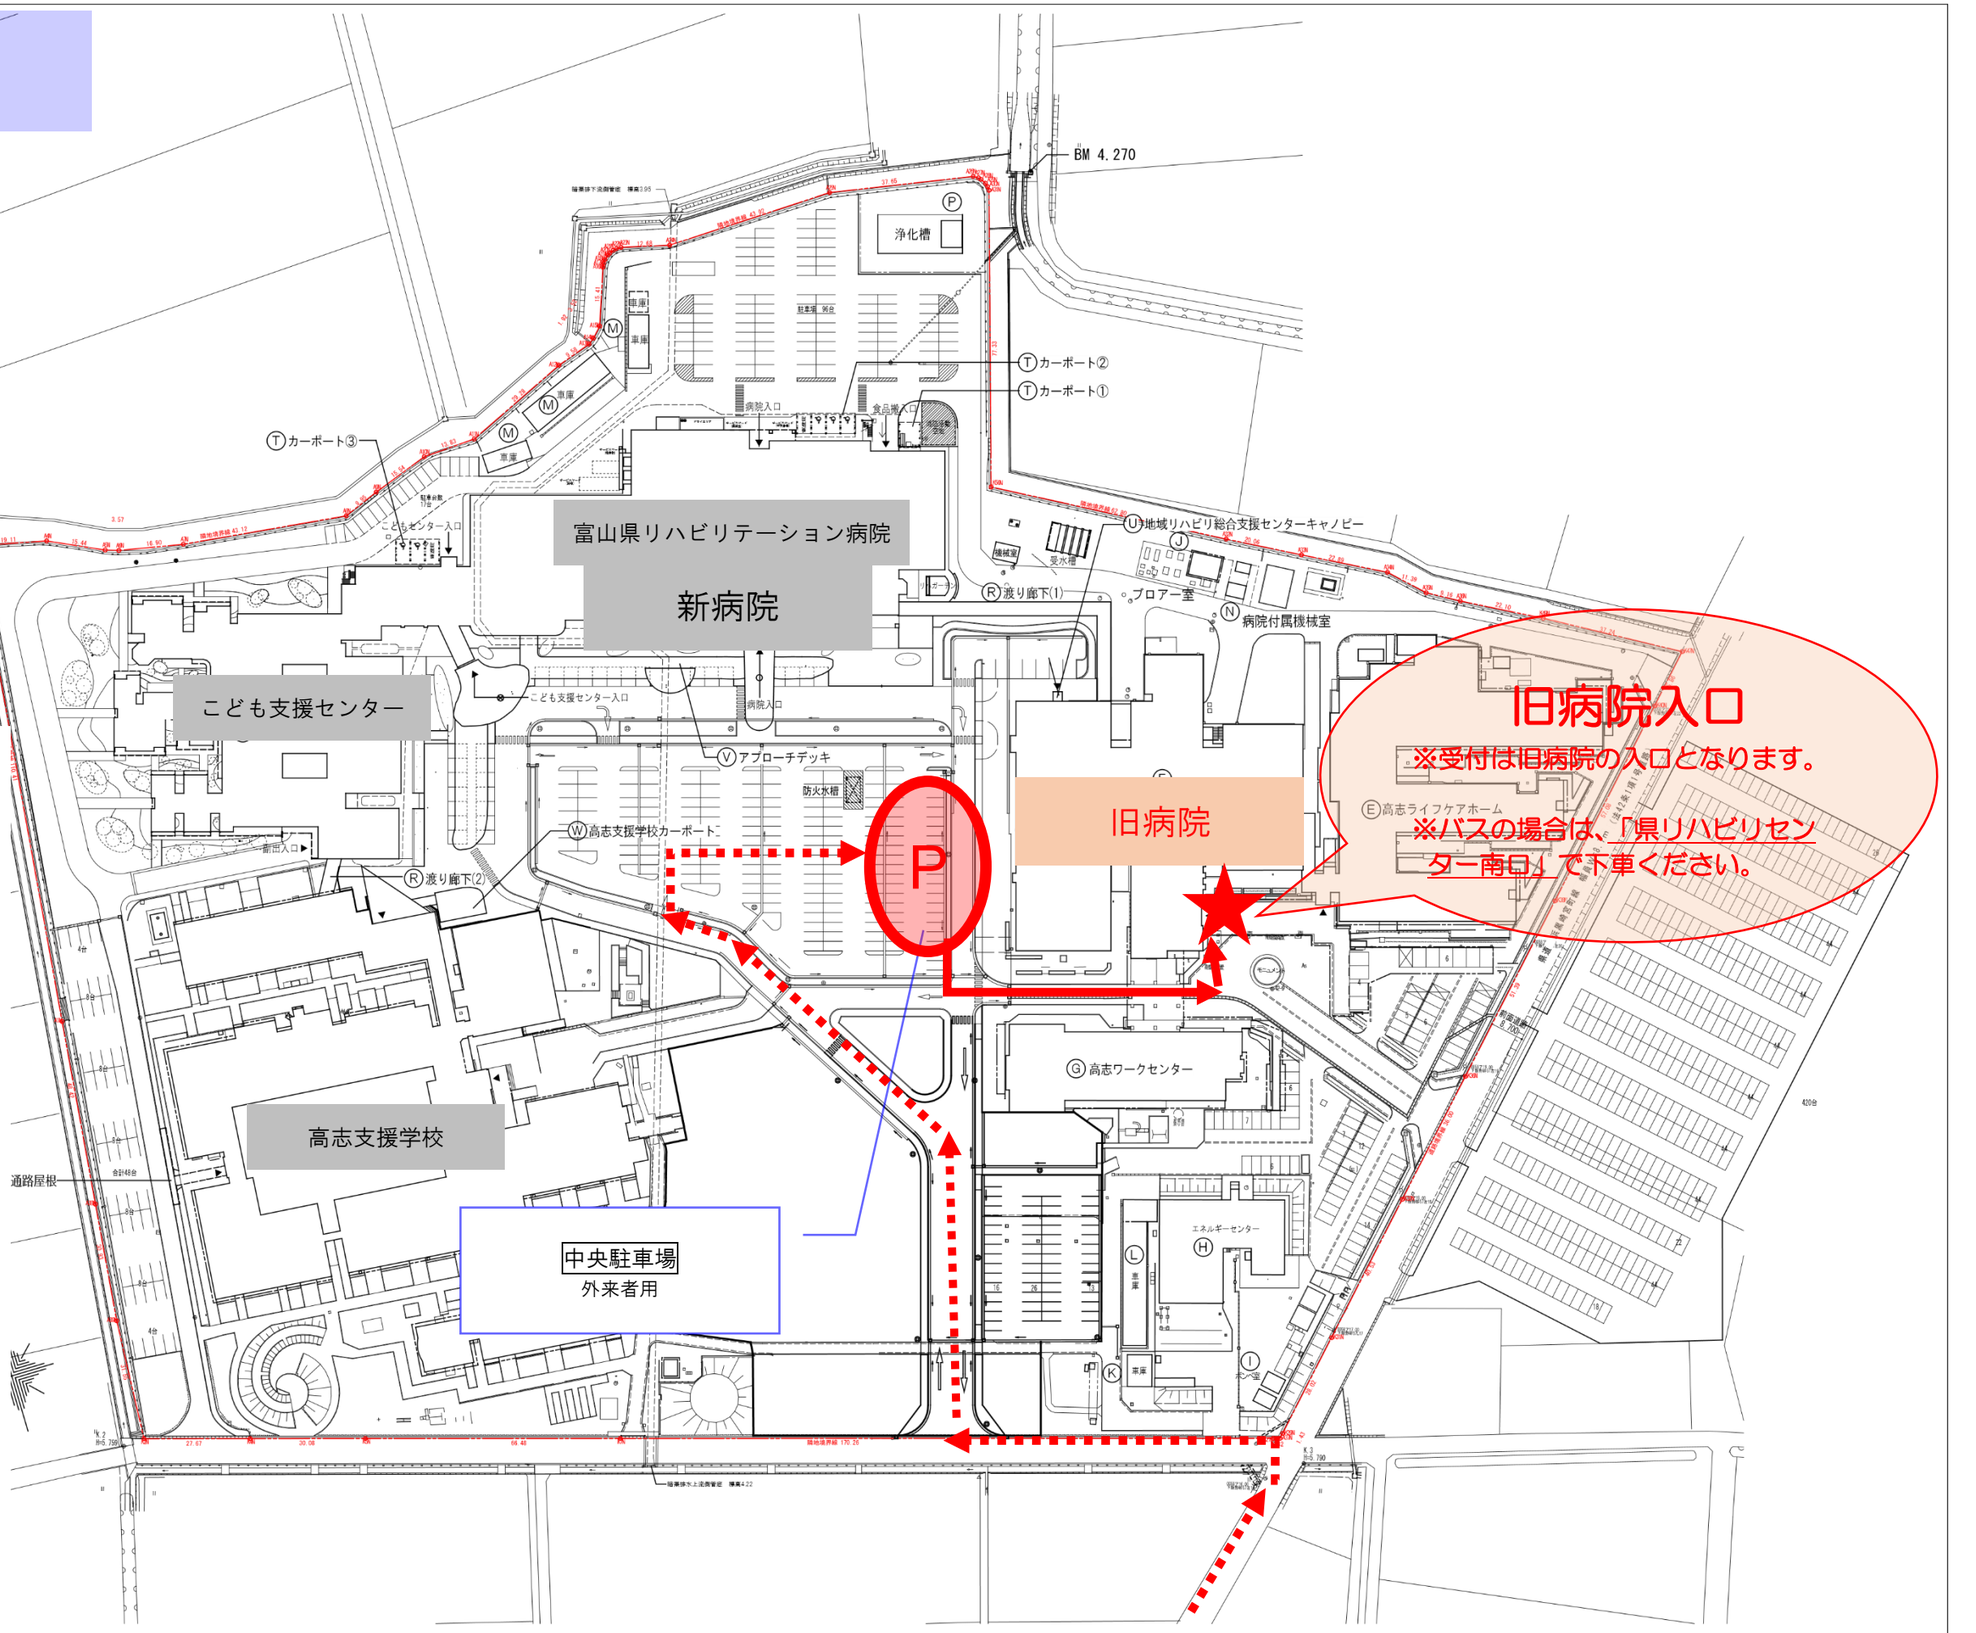

全体配置図　S=1:1600(A3版)